


EGUTERAN

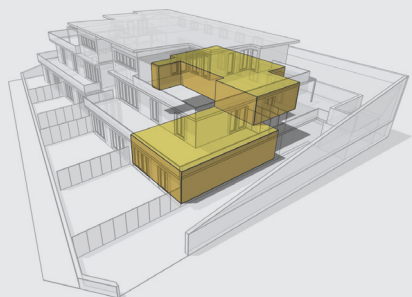


1C Bizitetxe :: solairu bikoitz ::

3 logela
3 bainugela
46,05 m²-ko egongela/jangela/sukalde
56,15 m²-ko egongela
4,15 m²-ko trasteleku
181,35 m²-ko barne-azalera erabilgarri

218,55 m²-ko kanpo terraza erabilgarri
2 ibilgailu aparkaleku estali

Solairu 1

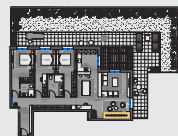


Solairu 0




0 0,5 1 2 m

Plano eta infografia hauek oinarritzko egitasmo lizentziaduna islatzen dute, eta informazio adierazgarri gisa baino ezin dira eskaini ezen ezin bai dute sortu, ezta dira, inolako hitzarmen-betekizun zeren aginduzko baimen zein lizentzia guztiak eskuratu behar diren ondoriozko eskakizun tekniko, administratibo eta/edo juridikoen eraginezko aldaketan mende baitaude; baita daude egitasmo garapenaren zein obra kudeaketaren ondoriozko diseinu edo/eta eraikuntza premien mende. Eskumendun Zuzendaritzak, egitasmo garapen zein obra jardun guztien zehar, aldaketak egiteko eskubide izango du, betiere hitzartutako kalitate-mailak errespetatuz. Obra-lizentzia lortu arte, azalera erabilgarriak behin-behineko dira. Bizitexe-altzariak, lorategiak zein hiri-altzariak apaindura xede, asmo estetiko huts baino ez daukate, ez dutelarik inolako hitzarmen-betekizunik eragiten.

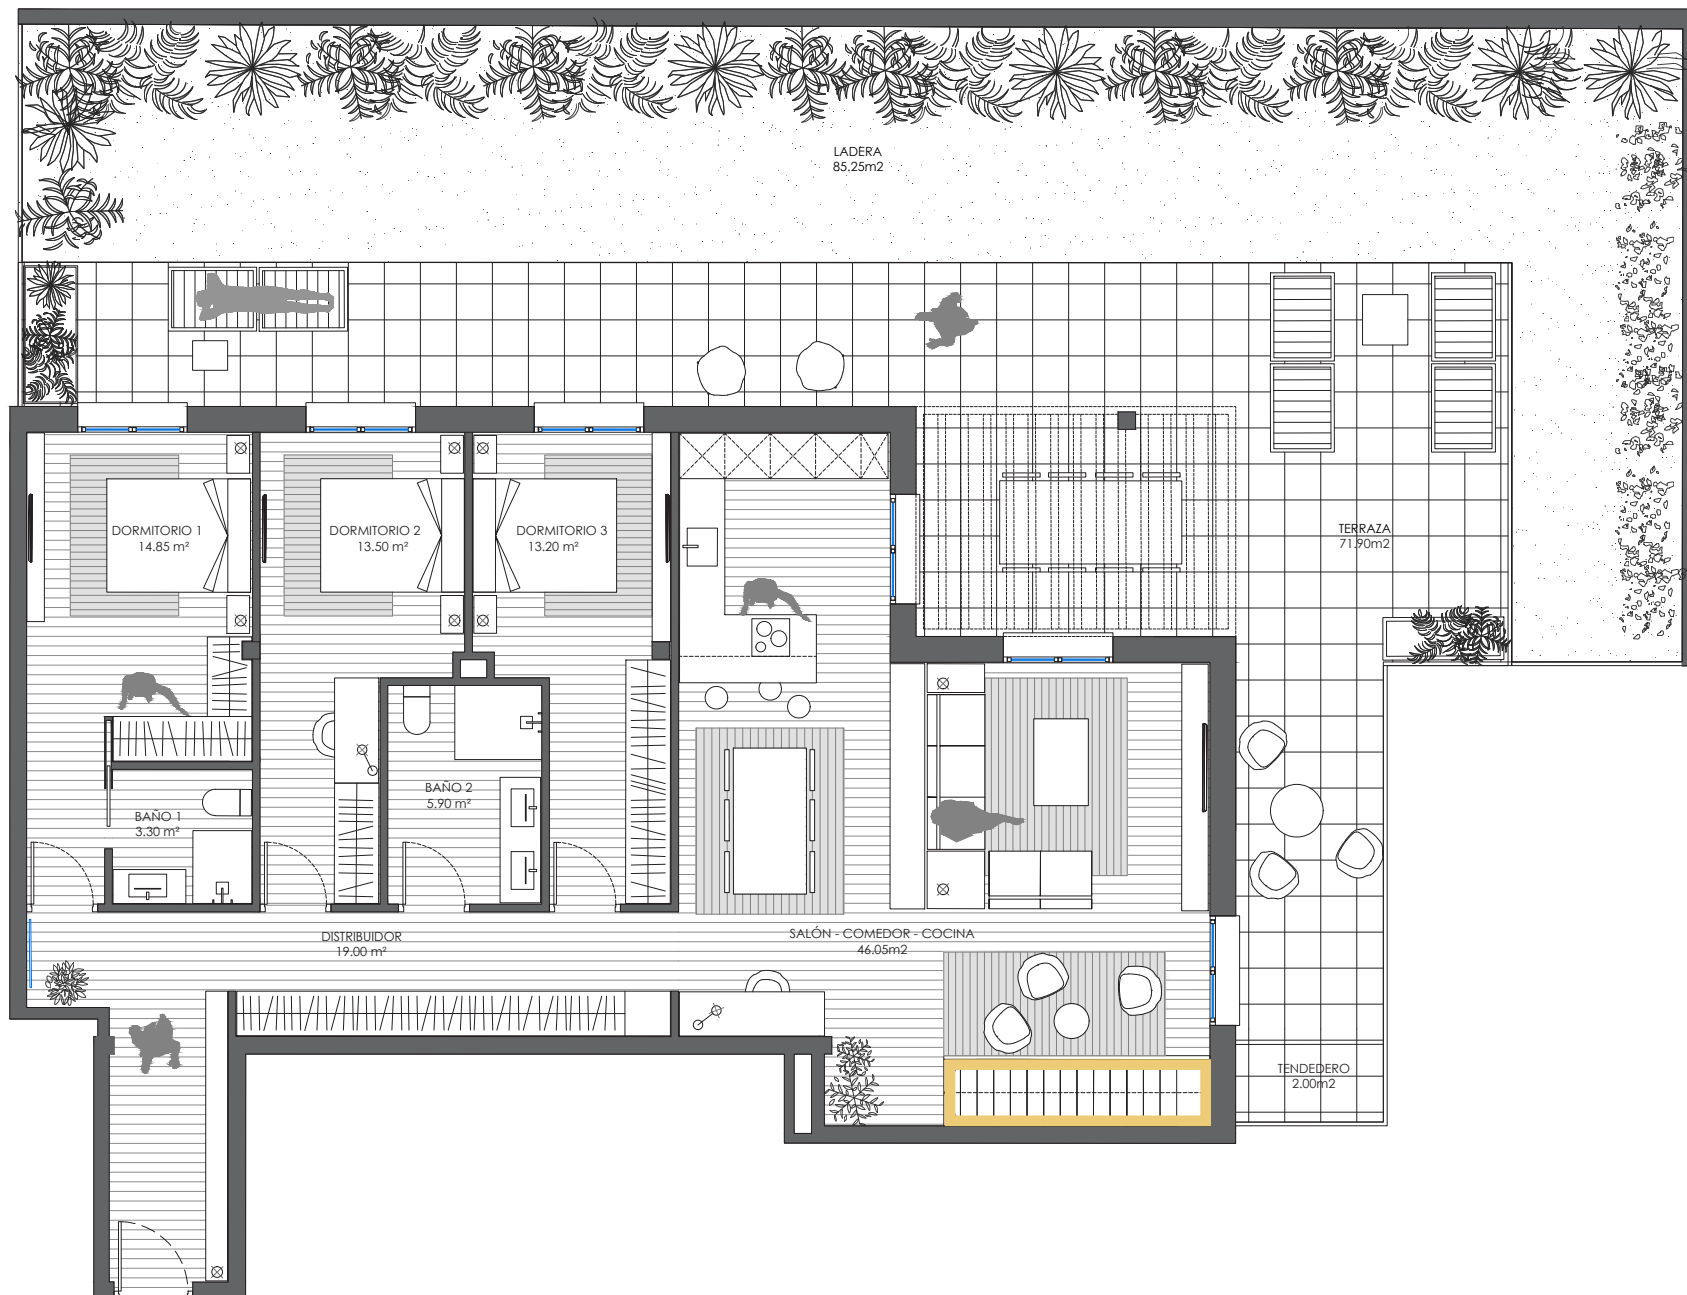

EGUTERAN

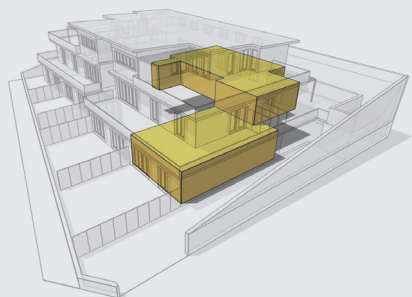


1C Bizitetxe .: solairu bikoitz .:

3 logela
3 bainugela
46,05 m²-ko egongela/jangela/sukalde
56,15 m²-ko egongela
4,15 m²-ko trasteleku
181,35 m²-ko barne-azalera erabilgarri

218,55 m²-ko kanpo terraza erabilgarri
2 ibilgailu aparkaleku estali

Solairu 1

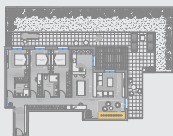

Solairu 0



N



0 0,5 1 2 m

Plano eta infografia hauek oinarritzko egitasmo lizentziaduna islatzen dute, eta informazio adierazgarri gisa baino ezin dira eskaini ezen ezin bai dute sortu, ezta dira, inolako hitzarmen-betekizun zeren aginduzko baimen zein lizentzia guztiak eskuratu behar diren ondoriozko eskakizun tekniko, administratibo eta/edo juridikoen eraginezko aldaketan mende baitaude; baita daude egitasmo garapenaren zein obra kudeaketaren ondoriozko diseinu edo/eta eraikuntza premien mende. Eskumendun Zuzendaritzak, egitasmo garapen zein obra jardun guztien zehar, aldatetako egiteko eskubide izango du, betiere hitzartutako kalitate-mailak errespetatuz. Obra-lizentzia lortu arte, azalera erabilgarriak behin-behineko dira. Bizitexetxe-altzariak, lorategiak zein hiri-altzariak apaindura xede, asmo estetiko huts baino ez daukate, ez dutelarik inolako hitzarmen-betekizunik eragiten.

